



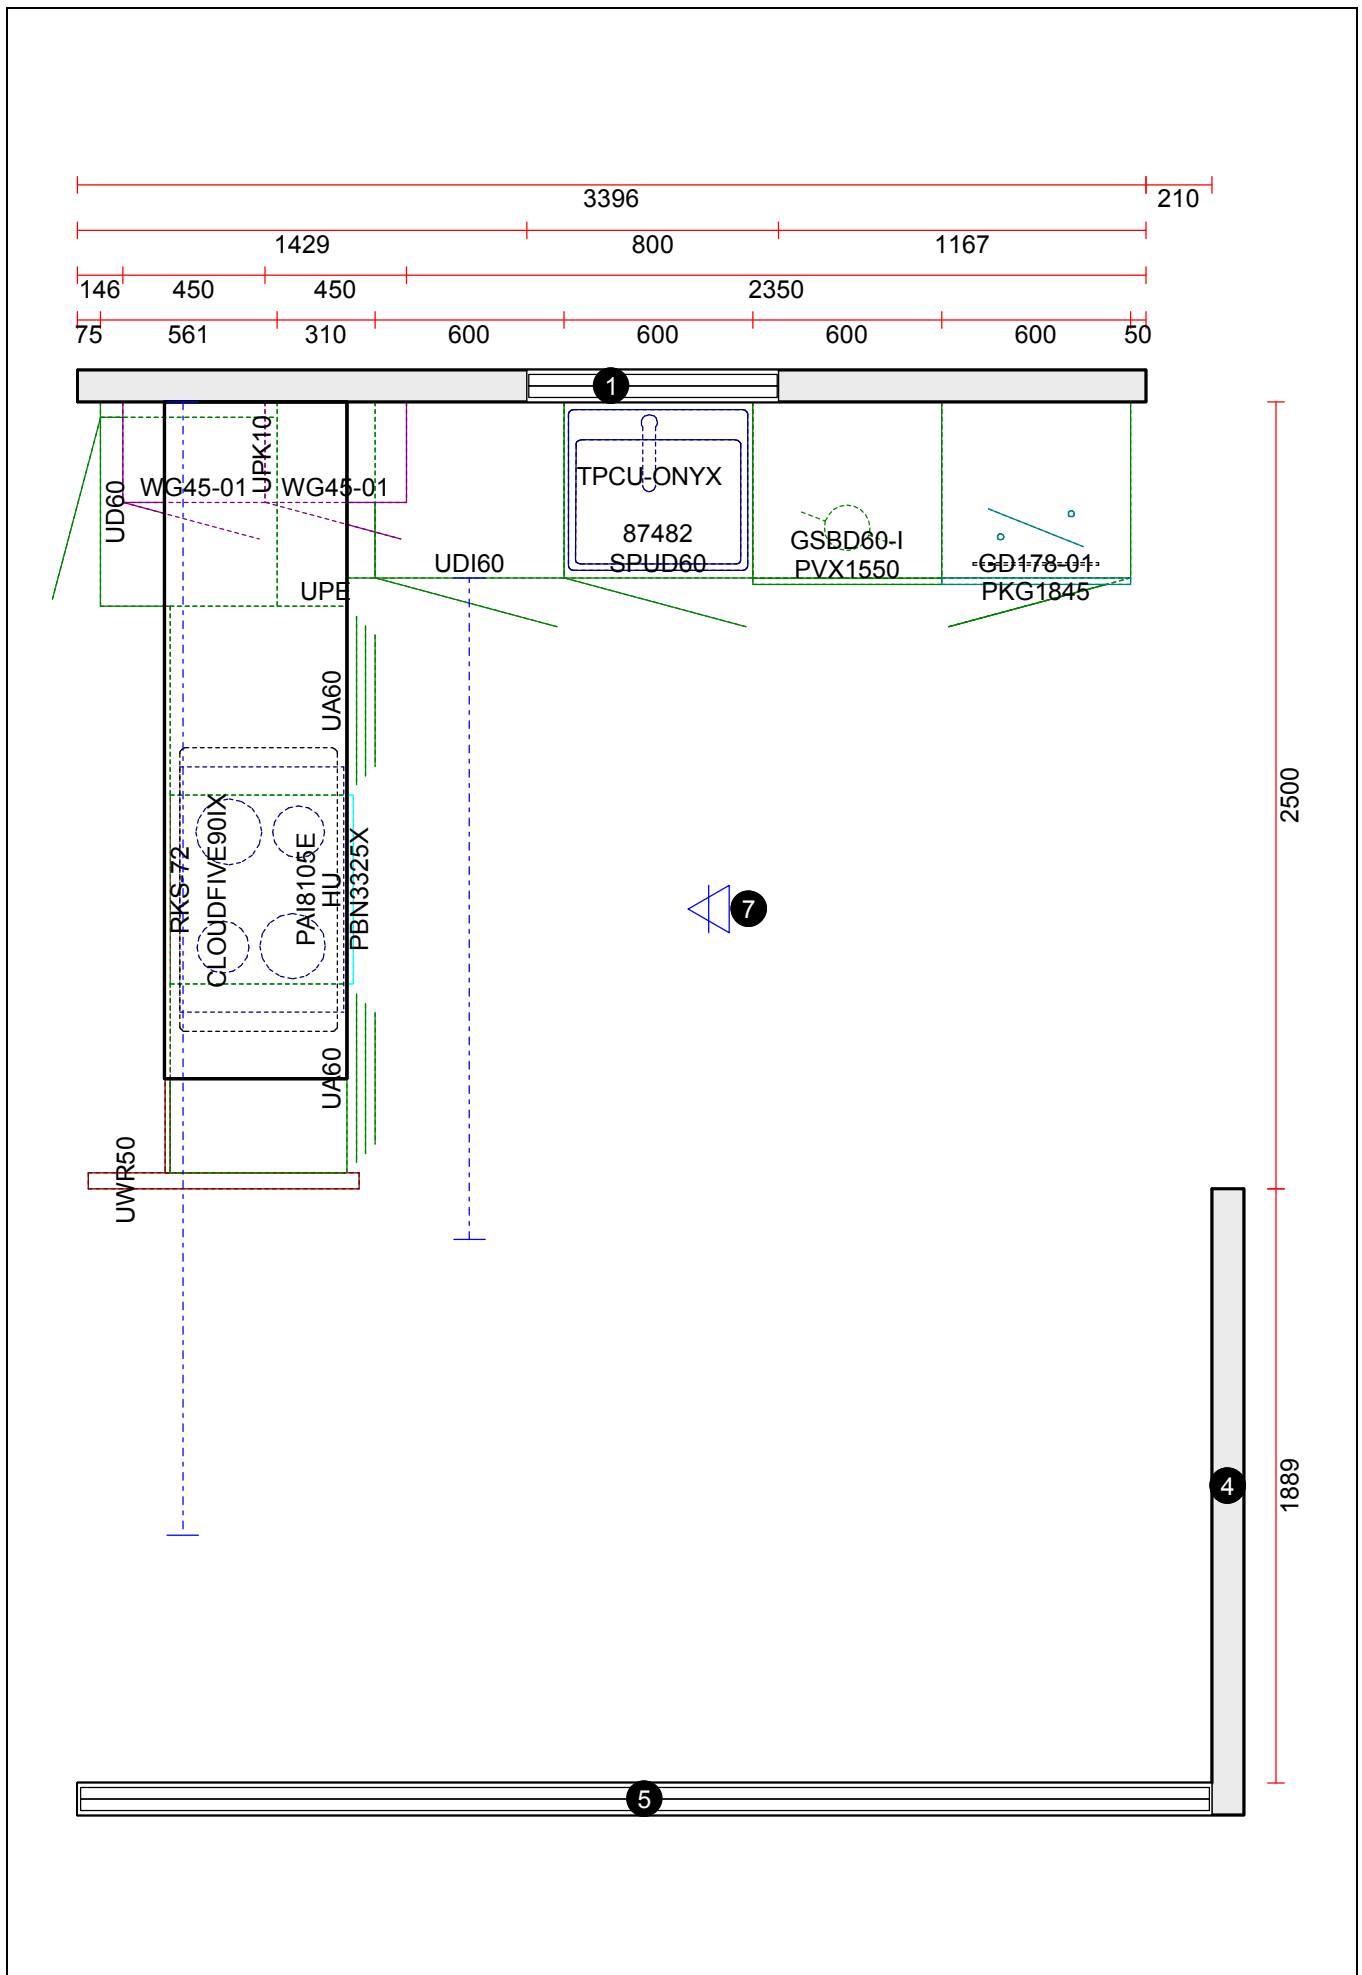

OBS: Udskriften er kun retningsgivende. Dybdemål er ekskl. skabslåger.

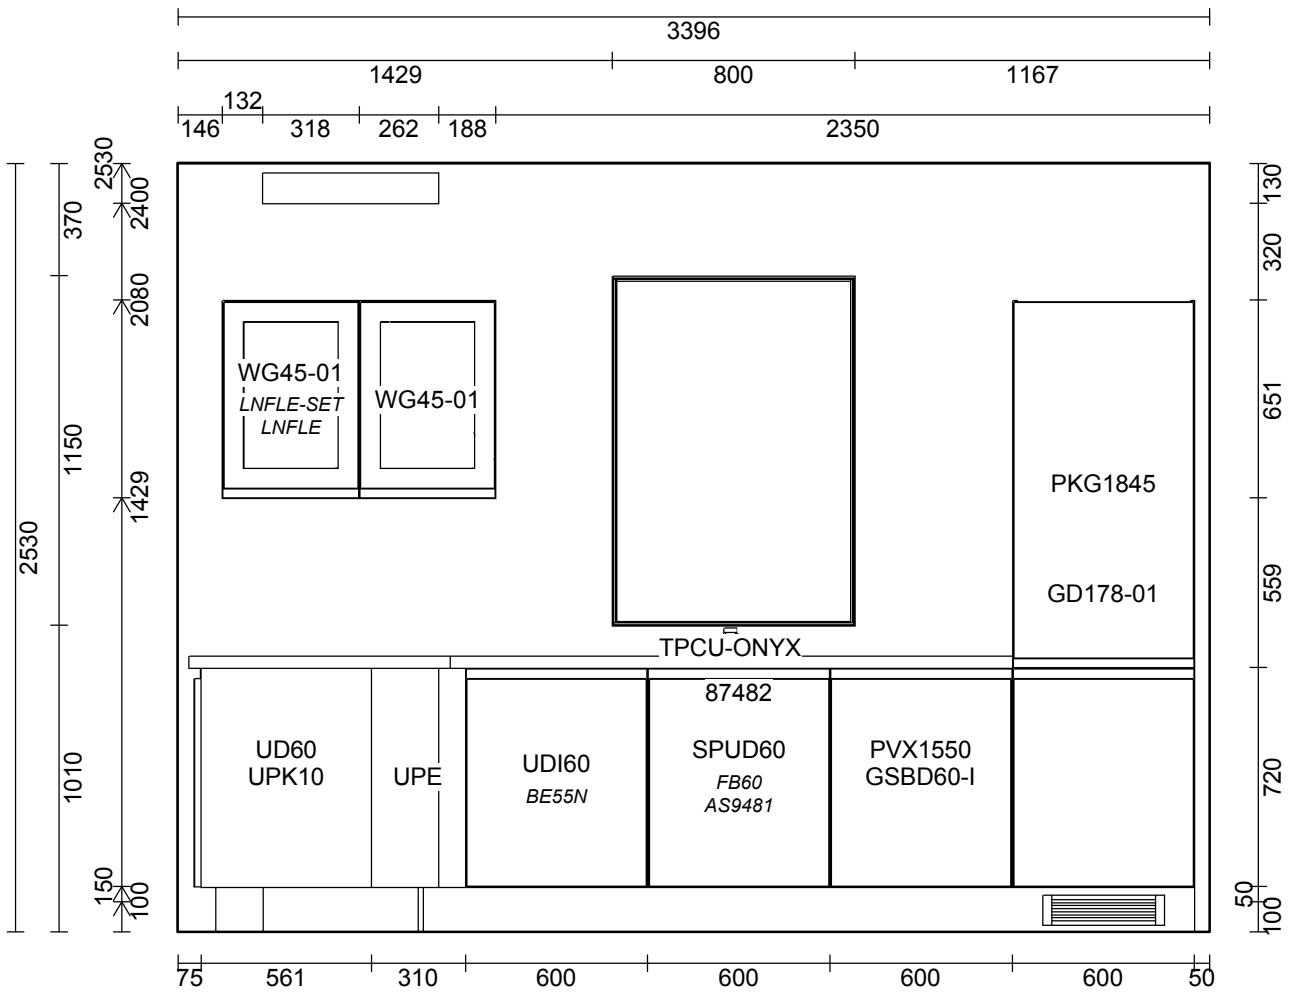


OBS: Udskriften er kun retningsgivende. Dybdemål er ekskl. skabslåger.




Skala: Tilpasset ramme

OBS: Udskriften er kun retningsgivende. Dybdemål er ekskl. skabslåger.

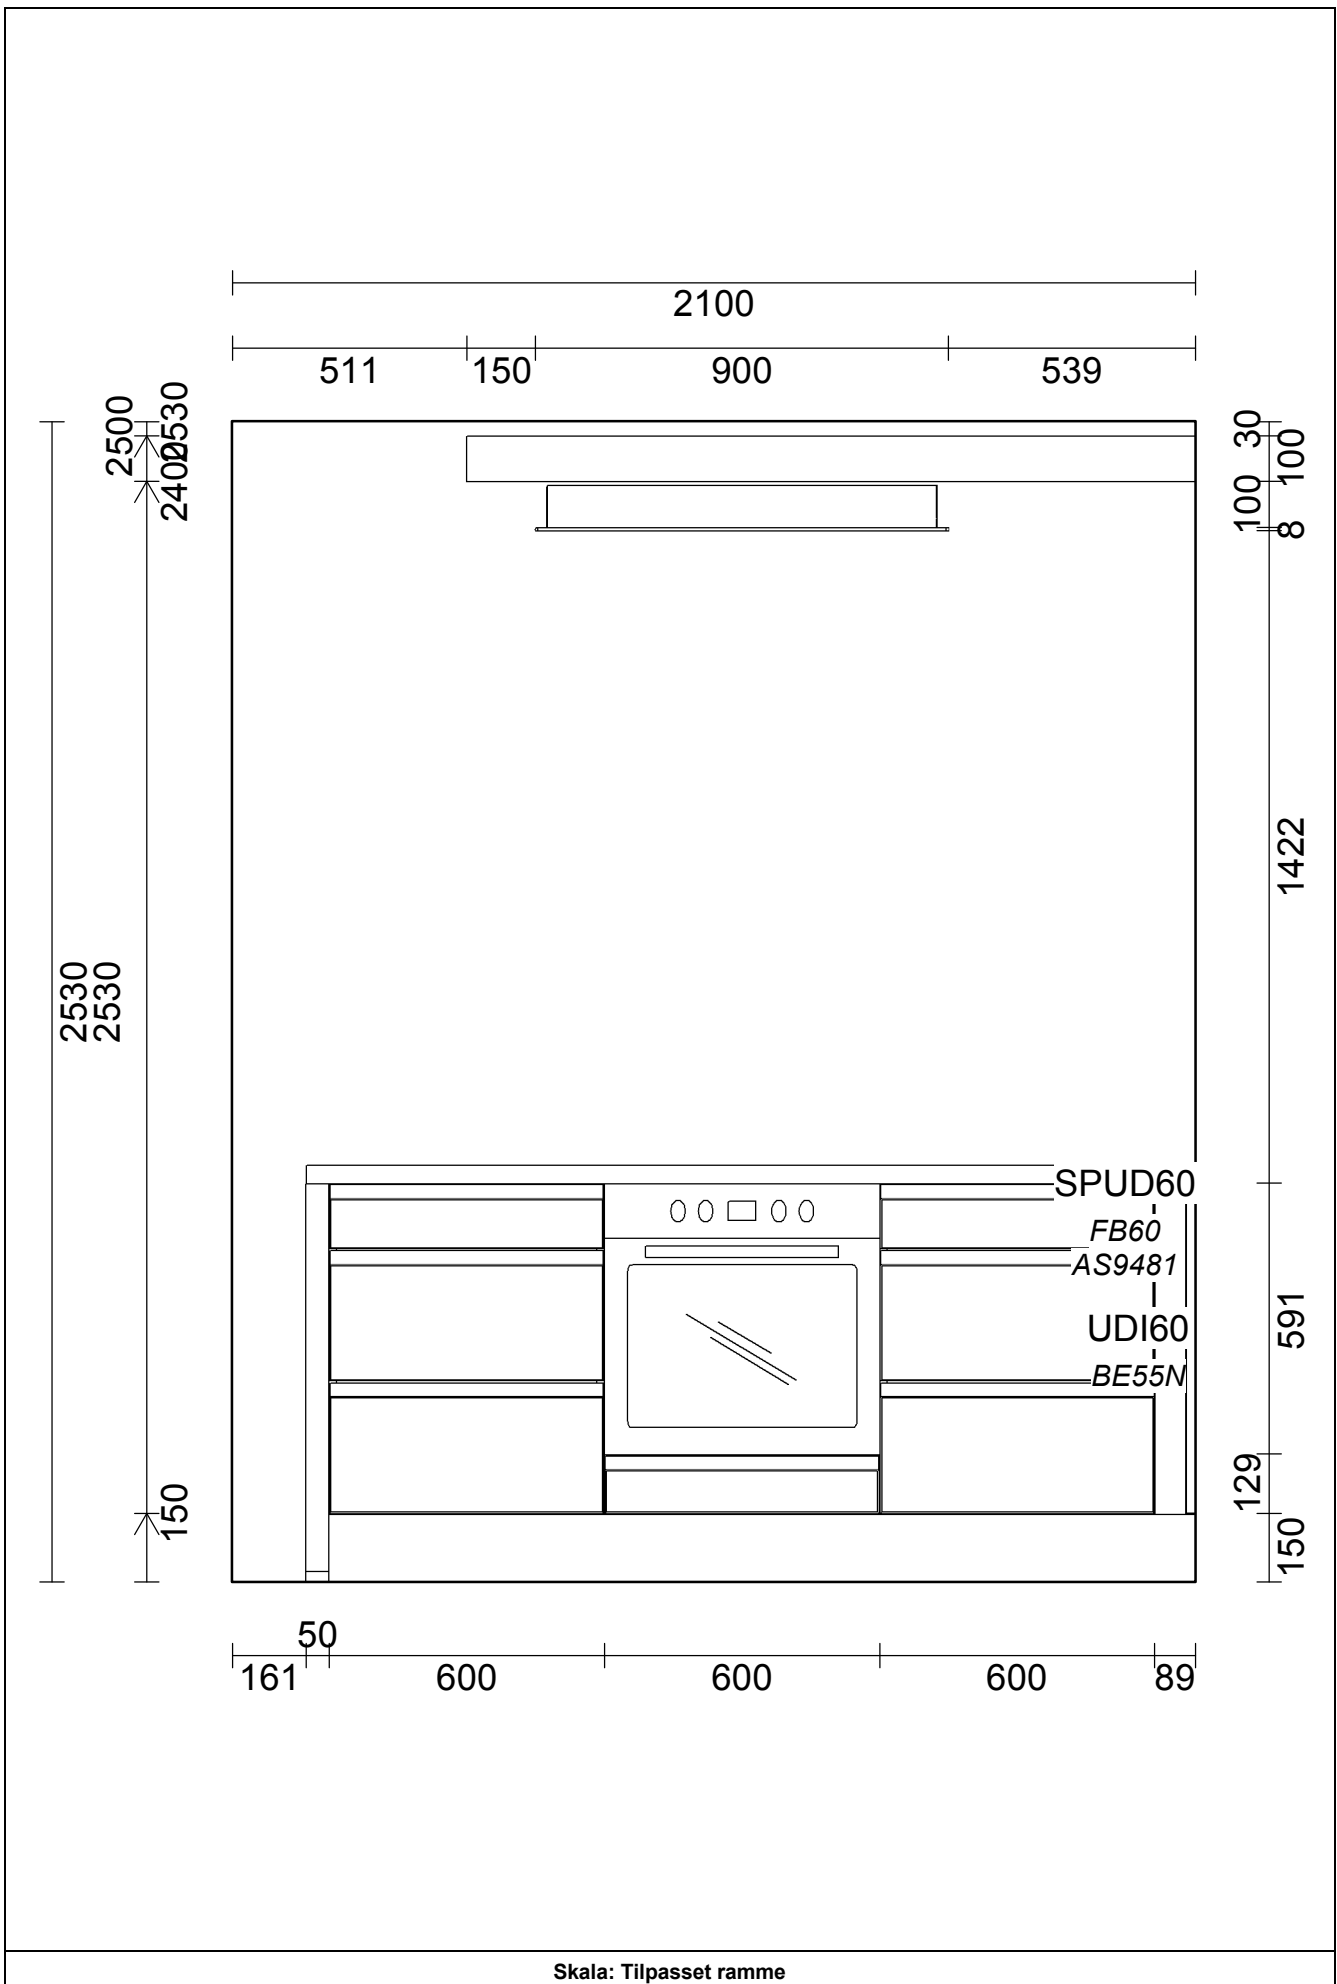

OBS: Udskriften er kun retningsgivende. Dybdemål er ekskl. skabslåger.

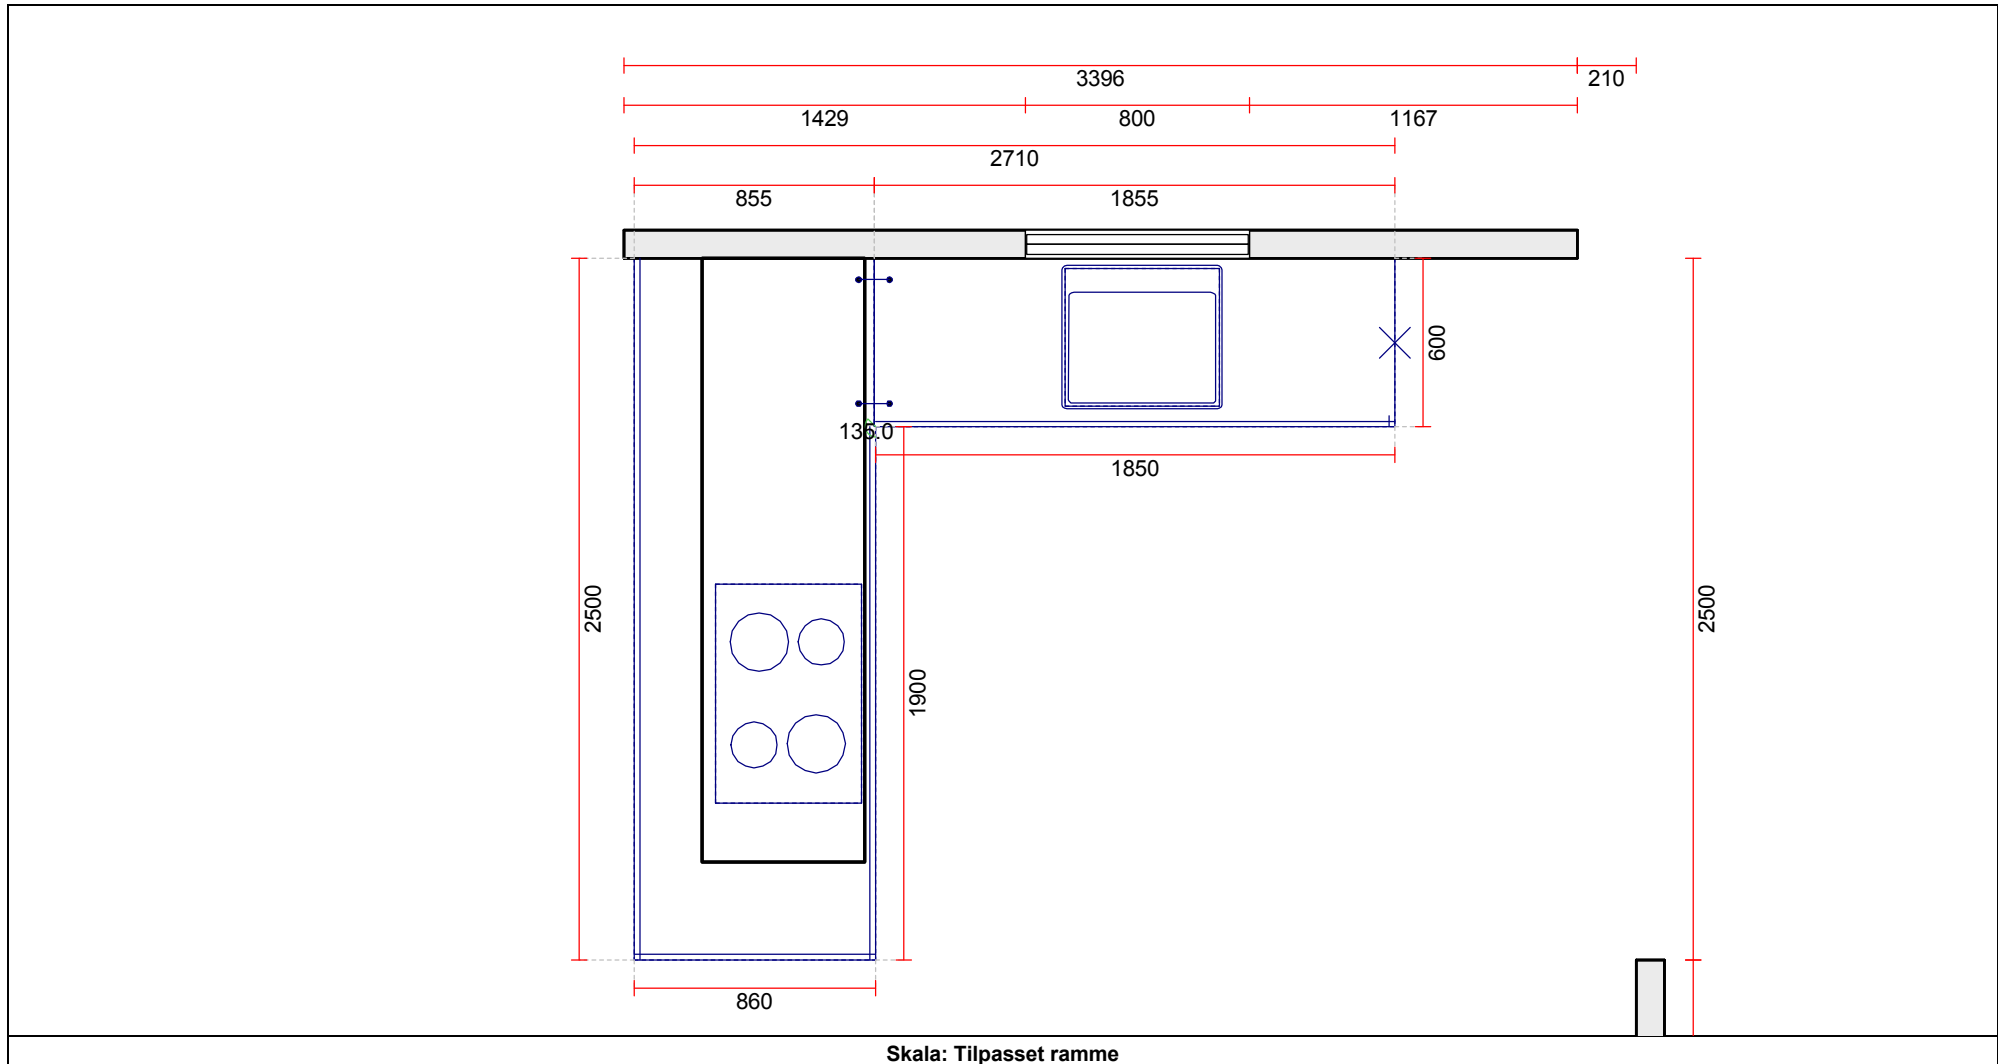

<p>Vordingborg Køkkenet A/S Langøvej 7-9, 4760 Vordingborg Telefon: 55352517 Fax: 55372104 CVR/SE-nr.: 15502304</p>	<p>Vordingborg Plus 2015-1 DK</p> <p>Bordplade :KU-DM Laminat mat, D-kant APL Bordplade decór :195 Concrete reproduction decór (Beton) APL Bordplade kant udførelse :D lige decór-kant mat</p>	<p>Udstilling Kastrup</p> <p>Telefon Fax Tlf. priv. Mobil</p>
--	---	--



BEMÆRK! Tegningen er kun retningsgivende. Obs! Alle mål skal kontrolleres

APL Bordplade kant :195 Concrete reproduction decór

APL Kant udvendige :E Kantet

Vores ref.: Tina Frederiksen

Side:1 (1)

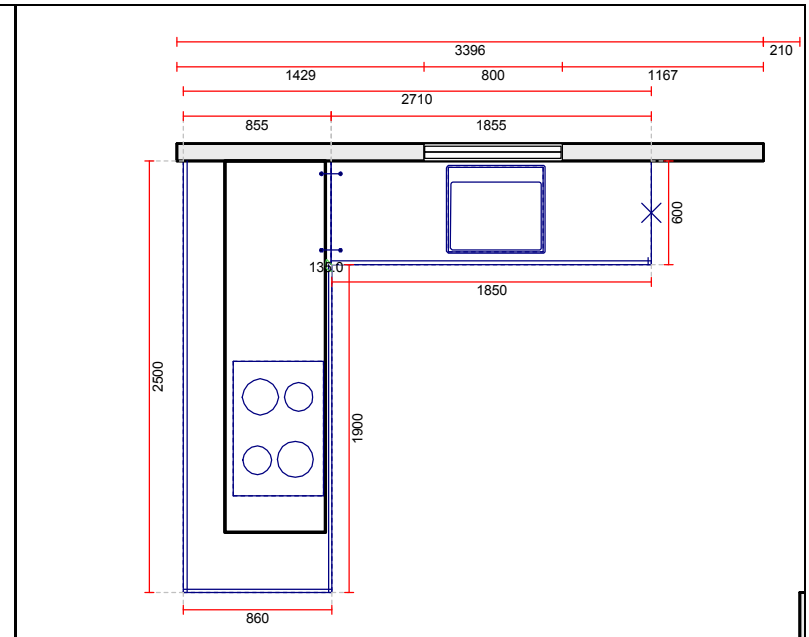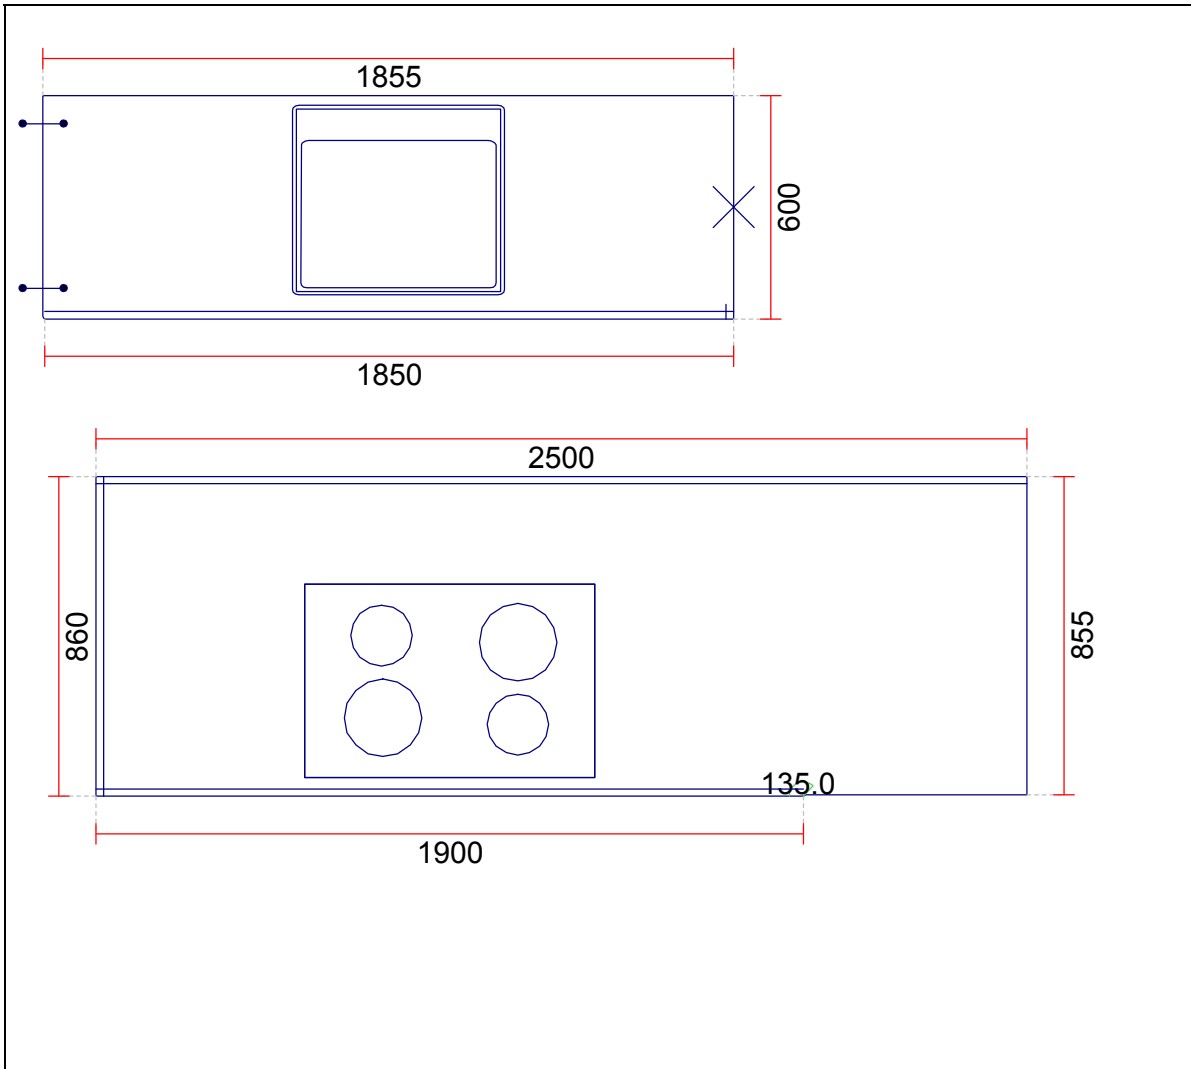

Skala: Tilpasset ramme

— Kantliste

! ! AP-NF

Vordingborg Køkkenet A/S
 Langøvej 7-9,
 4760 Vordingborg
 Telefon: 55352517 Fax: 55372104
 CVR/SE-nr.: 15502304

Vordingborg Plus 2015-1 DK

Bordplade :KU-DM Laminat mat, D-kant
 APL Bordplade decór :195 Concrete reproduction decór (Beton)
 APL Bordplade kant udførsel :D lige decór-kant mat
 APL Bordplade kant :195 Concrete reproduction decór
 APL Kant udvendige :E Kantet


Udstilling Kastrup


Telefon Fax
 Tlf. priv. Mobil


BEMÆRK! Tegningen er kun retningsgivende. Obs! Alle mål skal kontrolleres


Vores ref.: Tina Frederiksen

Side:1 (1)

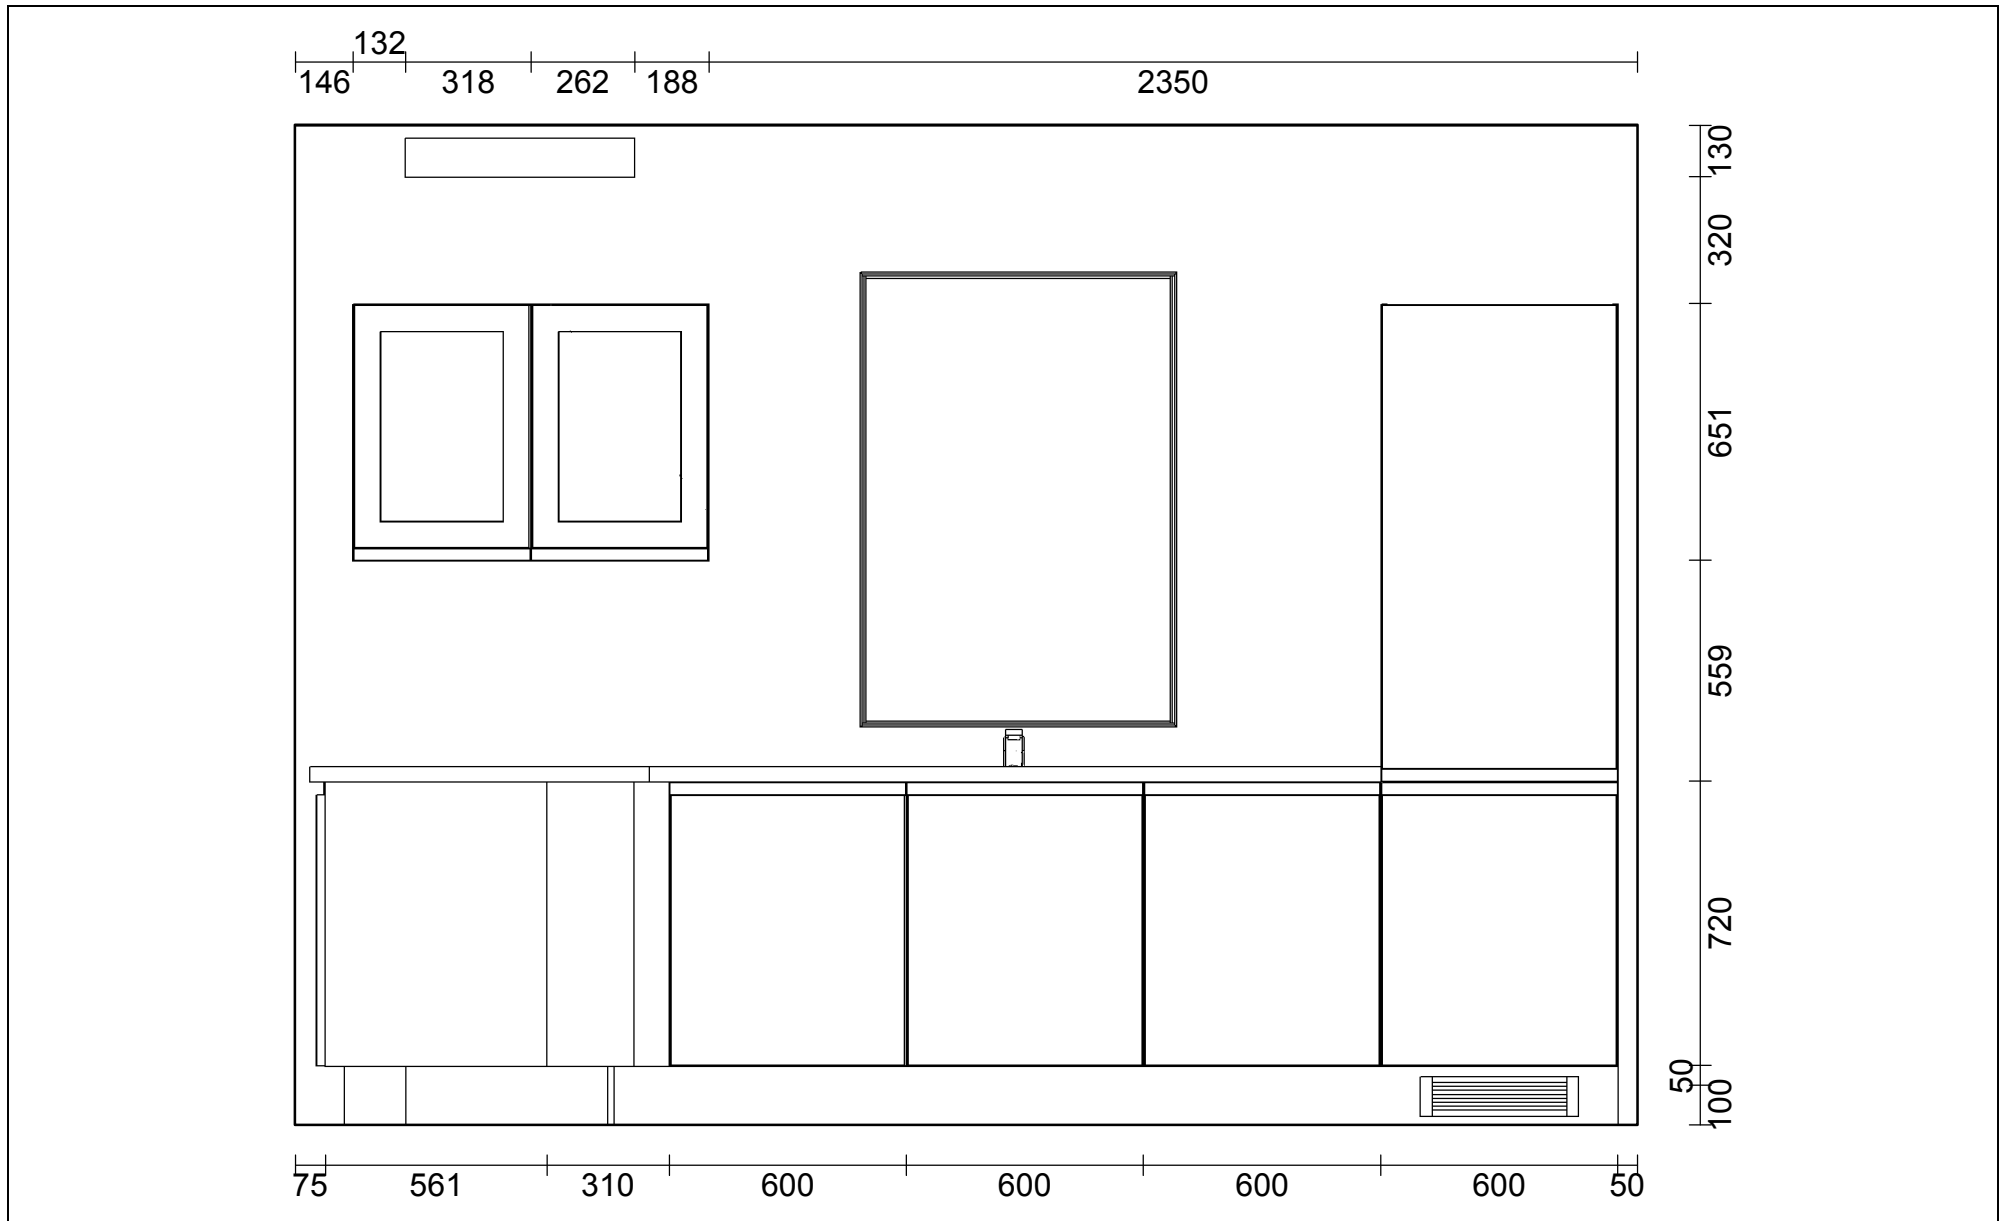


 

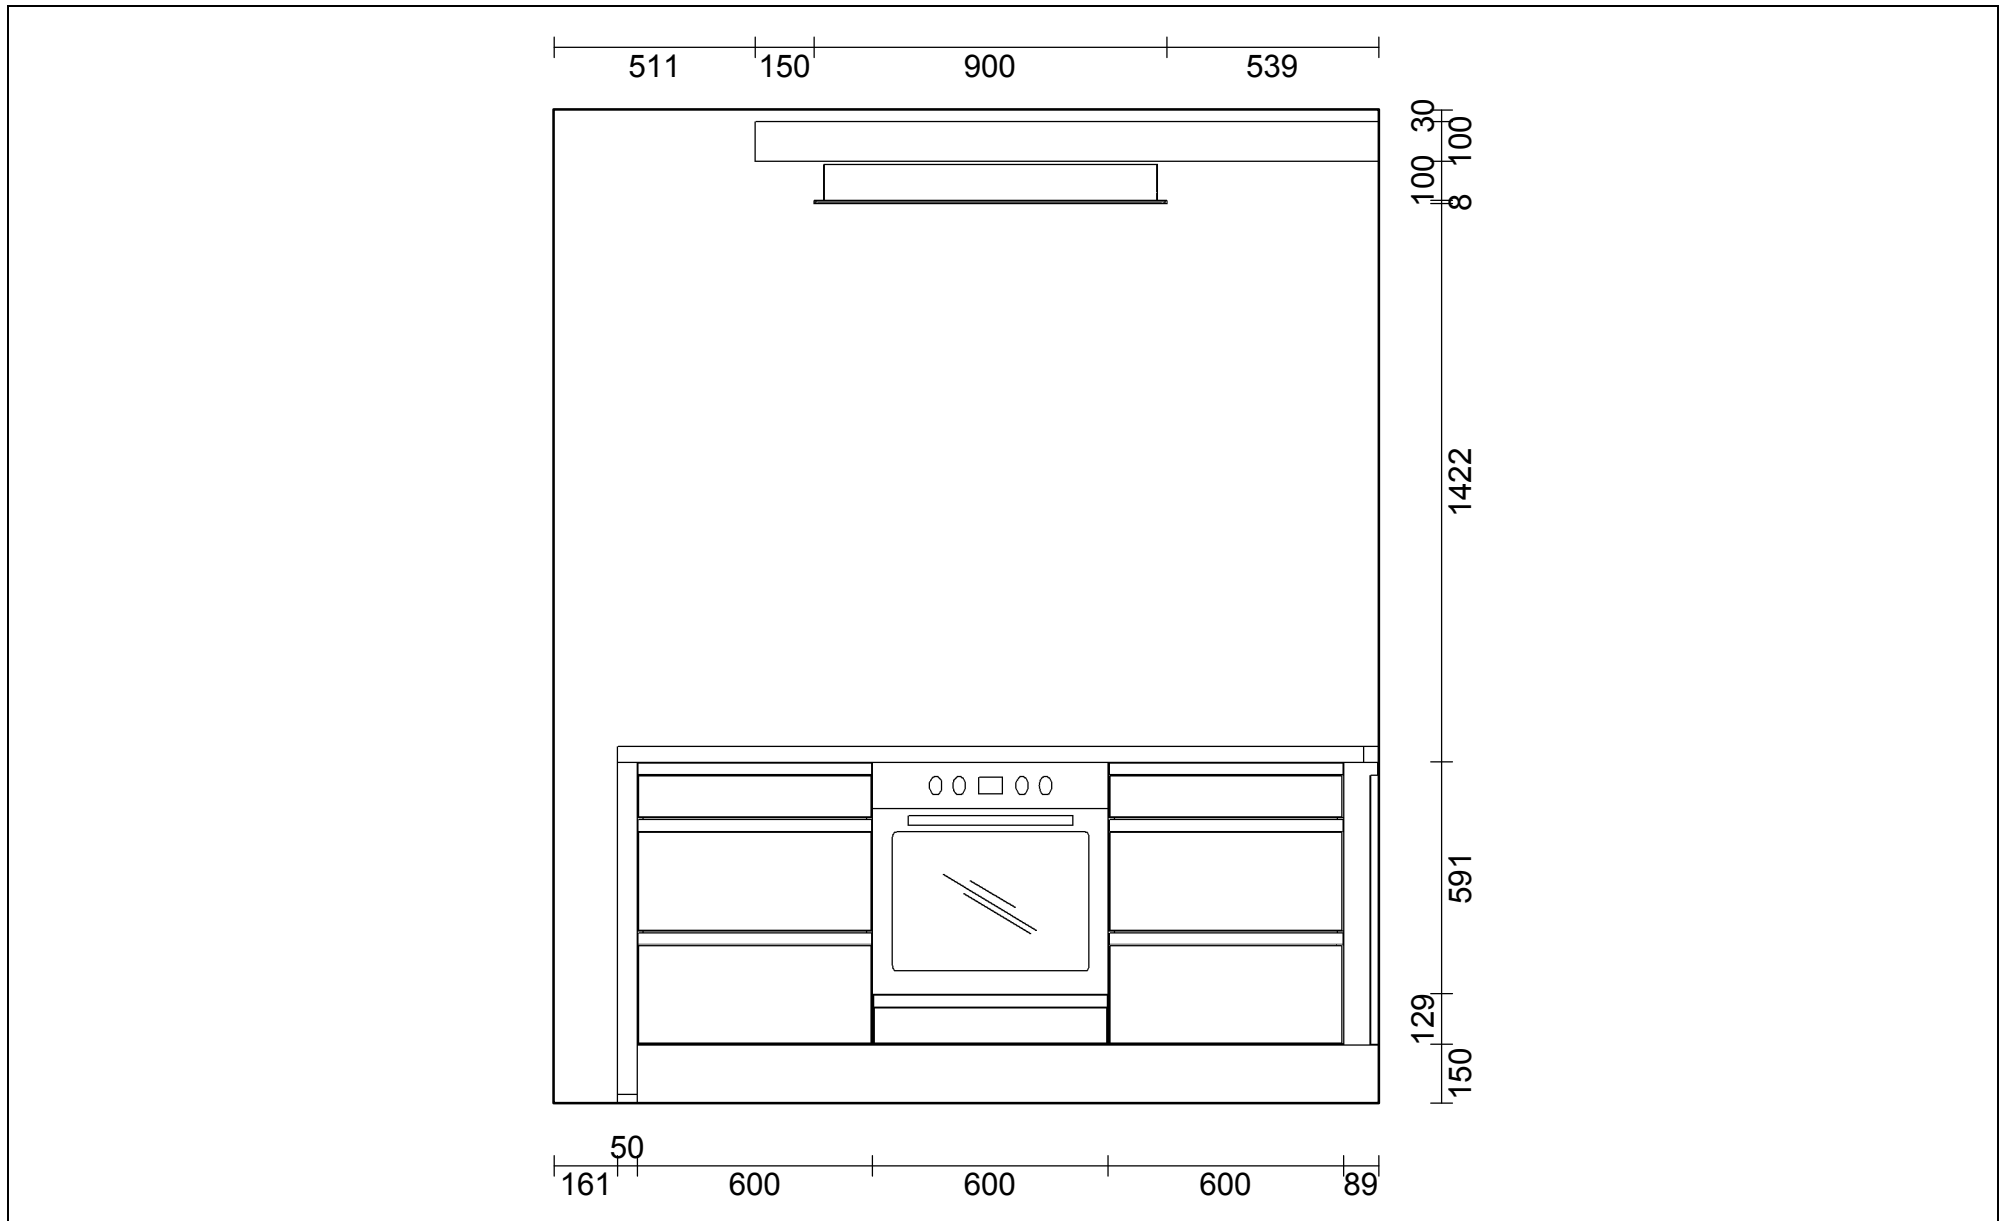

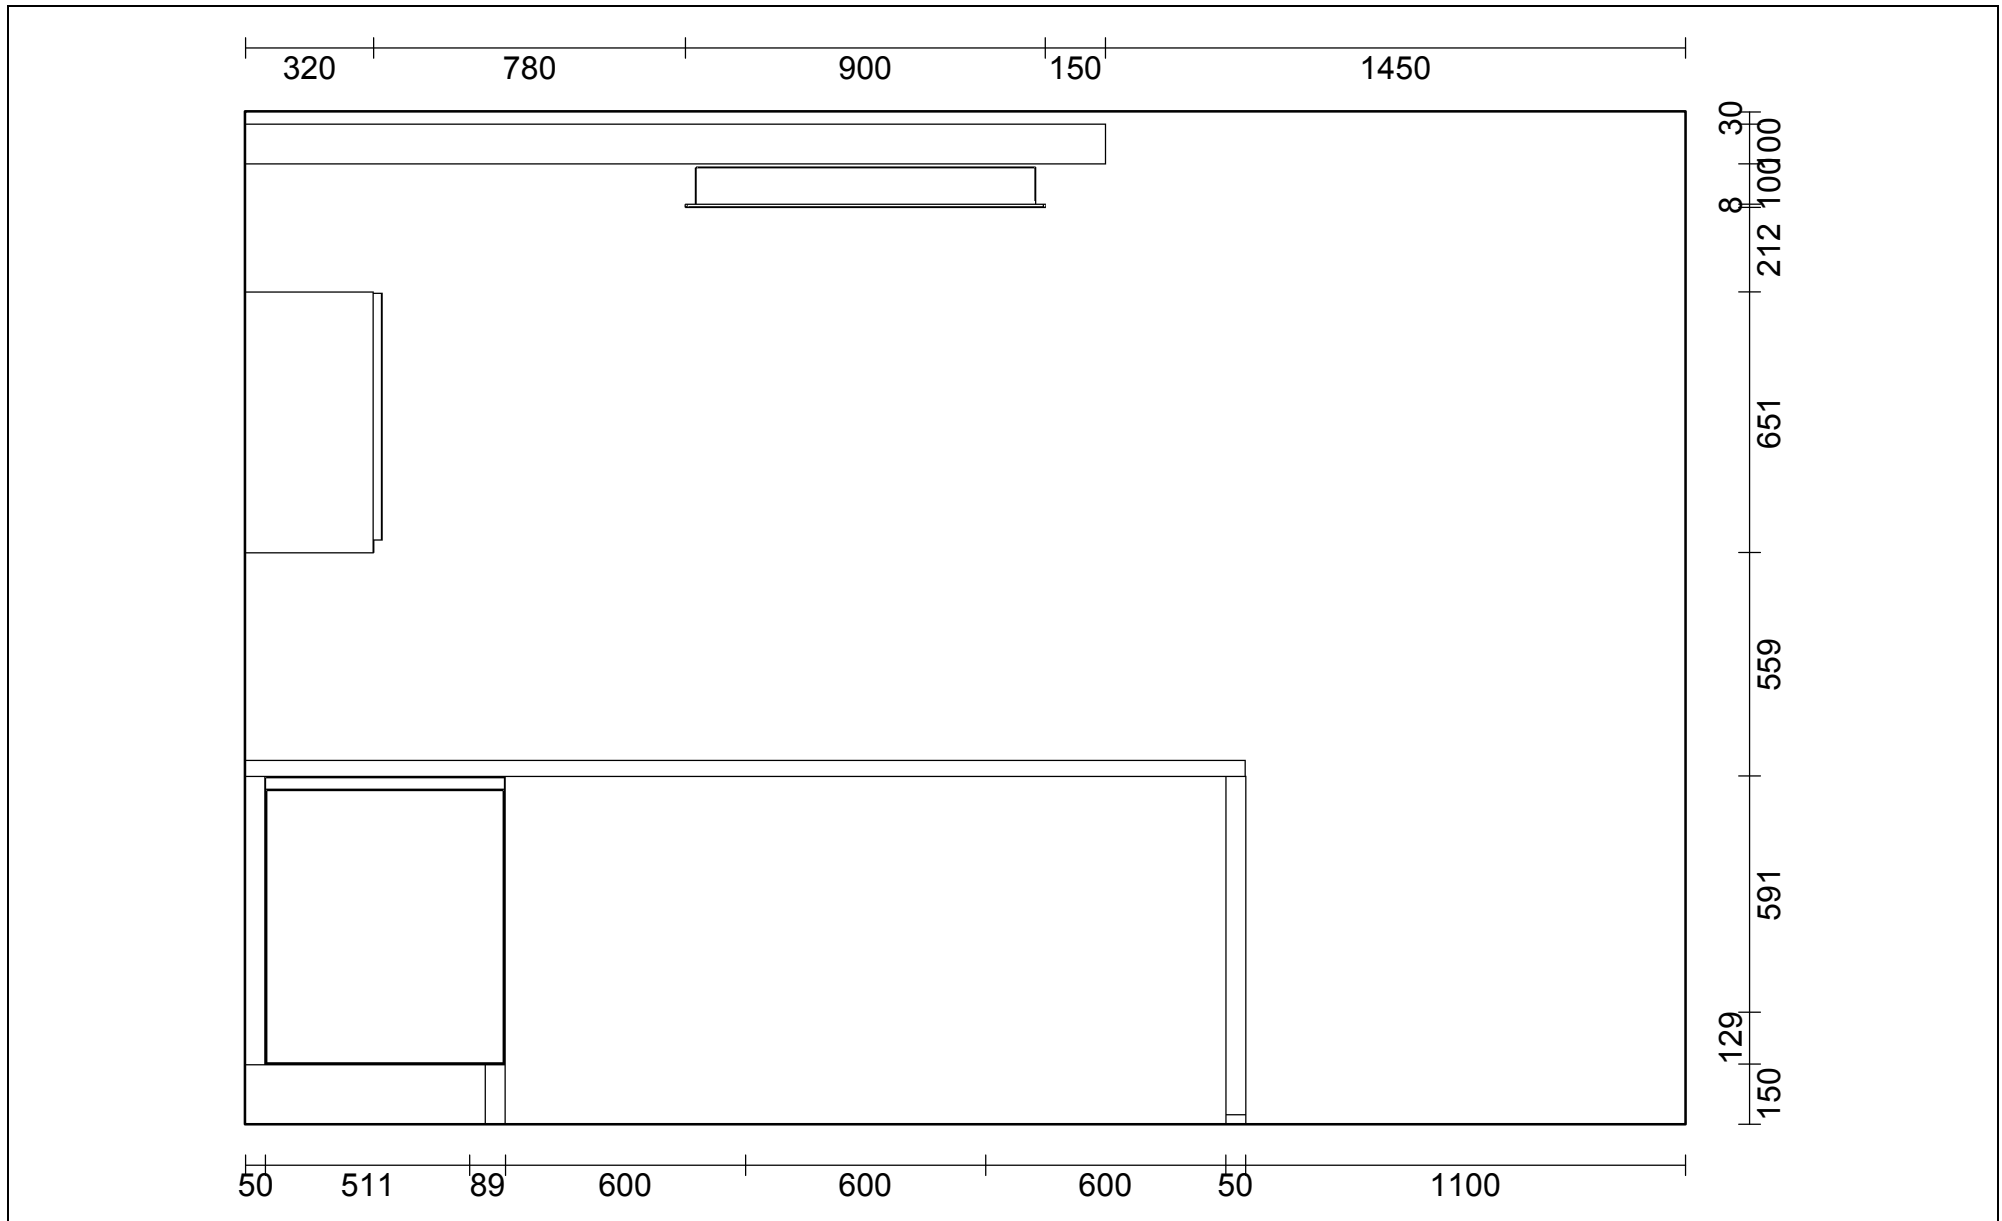

OBS: Udskriften er kun retningsgivende.

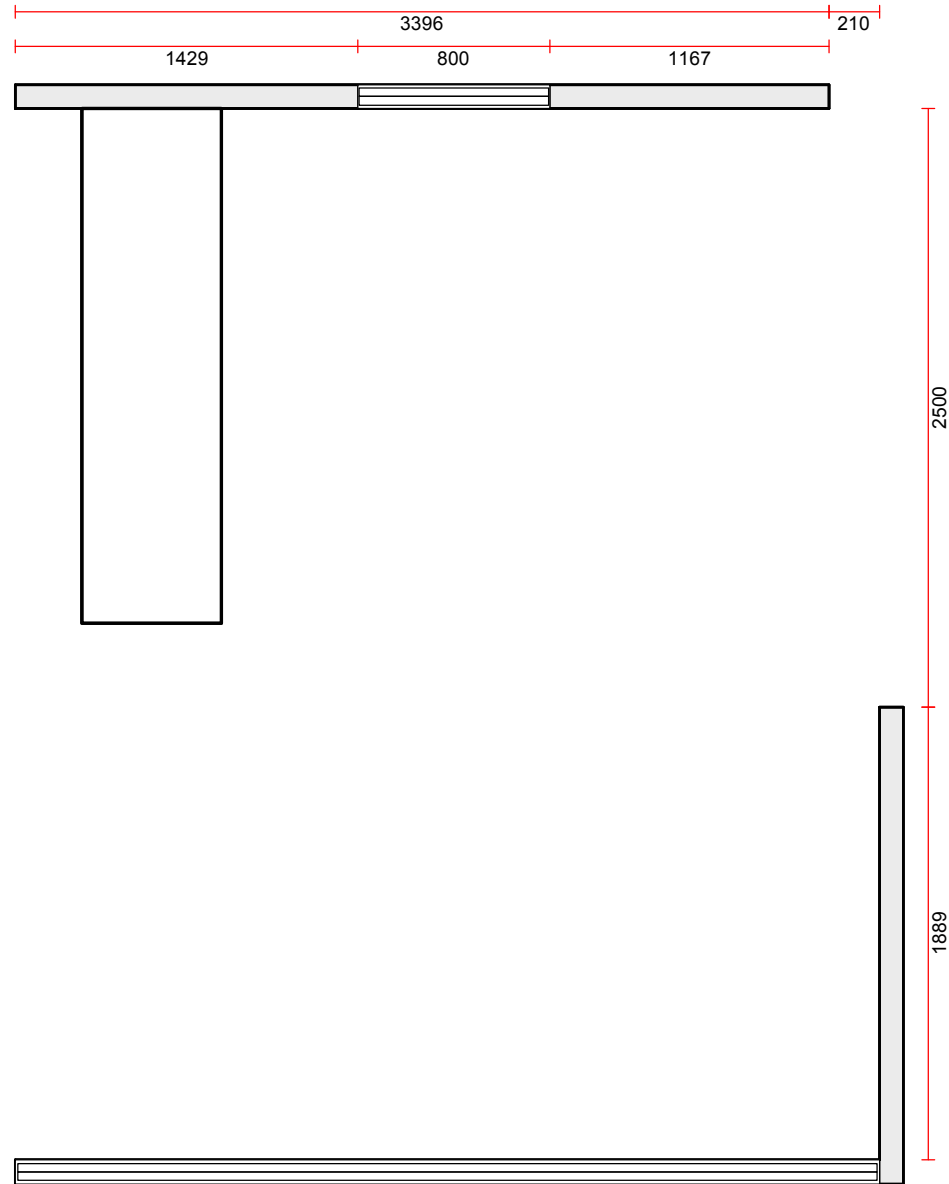

Skala: Tilpasset ramme